ПП - 29
ПК138+58

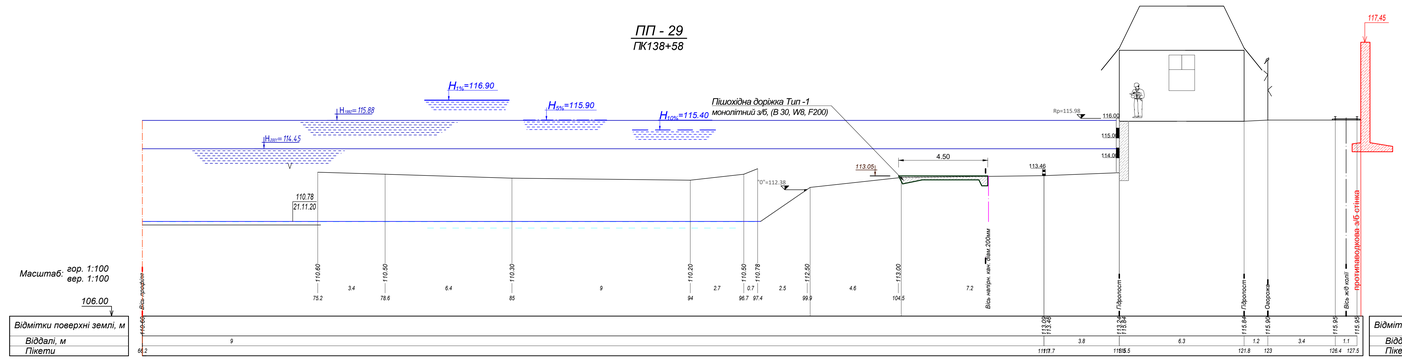

ПП - 36
ПК145+88

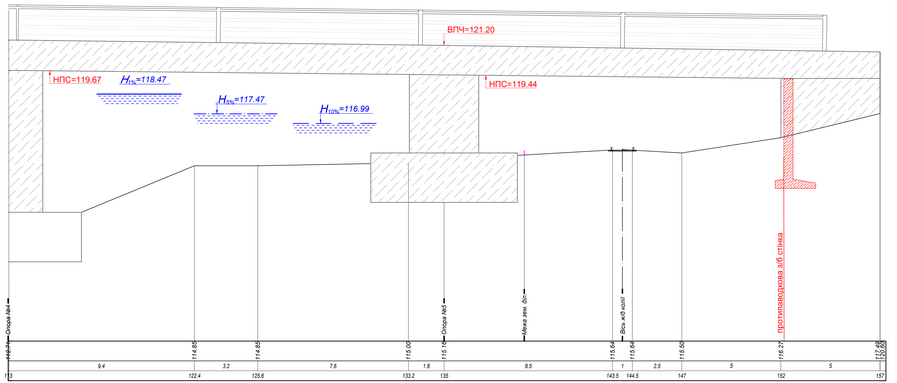

ПП - 30
ПК139+72

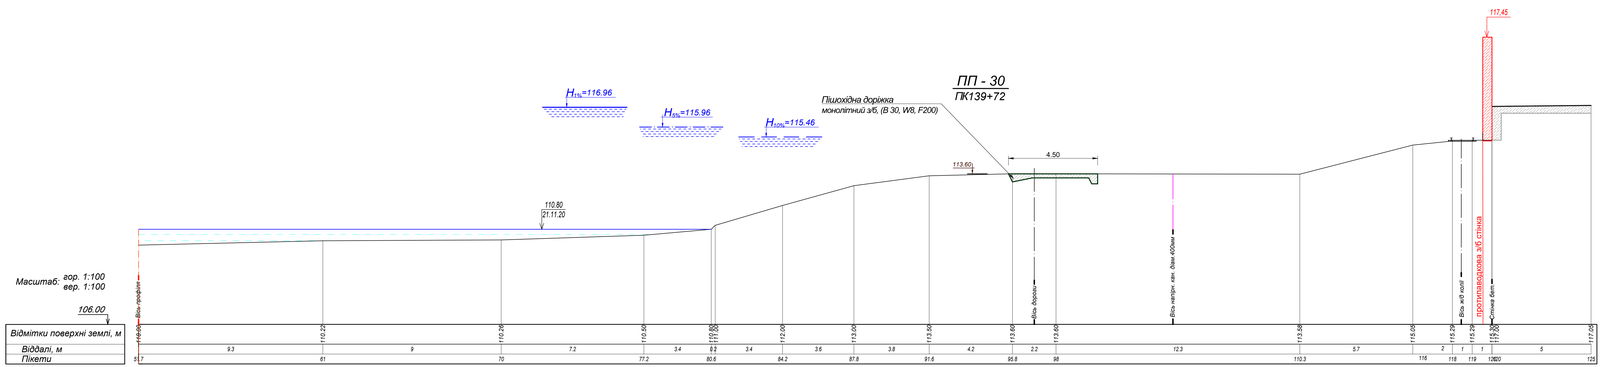

Проїзди на провулок Ботанічний та до вул . Ольбрахта

ВУЗОЛ

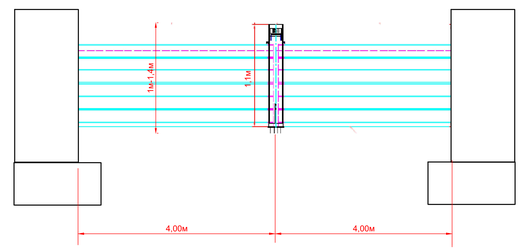

ПП - 35
ПК144+76

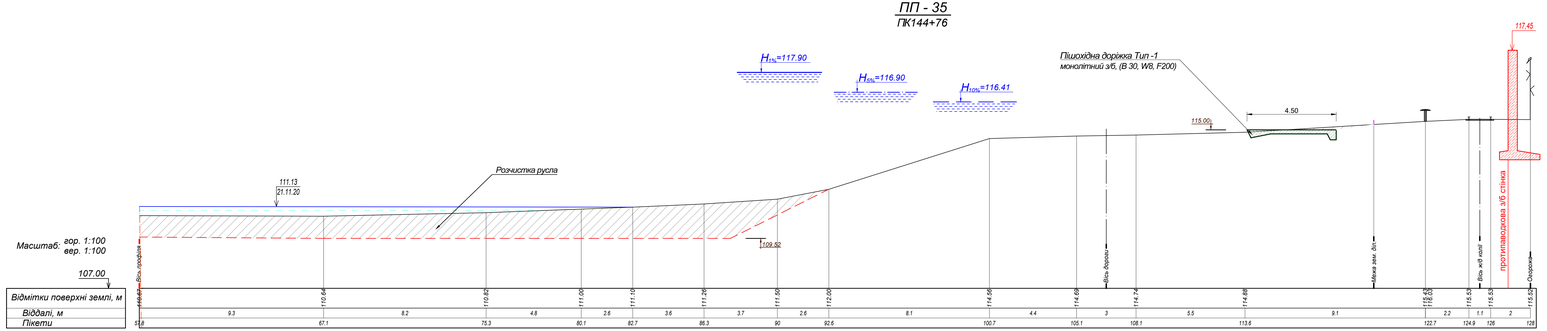

Hungary-Slovakia-Romania-Ukraine
ENI CBC Programme 2014-2020

PARTNERSHIP
WITHOUT BORDERS

Provided with the financial support of the European Union
Виготовлено за фінансової підтримки Європейського Союзу

Проєкт FloodUZH, №HUSKROUA/1702/8.1/0005

01035101 - 220036 - 00.00 - ГР.03 - 06

Будівництво регулюючої споруди на р.Уж в м. Ужгород (район Боздоського парку) Закарпатської області

Реконструкція набережних р. Уж для захисту території м. Ужгород. 3 черга будівництва.

Набережна Ботанічна. Перетини ПП-29, ПП-31,ПП-32, ПП-36. Варіант 2.
Протинаводкова залізобетонна стінка.

Зм.	Кільк.	Арк.	№док.	Підп.	Дата
Розробив		Остапенко			10.20
Перевірив		Довженко			10.20
Нач. гр.		Довженко			10.20
ГІП		Радченко			10.20
Н.контр.		Остапенко			10.20

Стадія	Аркуш	Аркушів
ТЕО	3	4

ПрАТ "Укрводпроект"
П-3

Інв. № підл. | Підпис і дата | Взам. інв. №

Формат А2х3