ПП - 29
ПК138+58

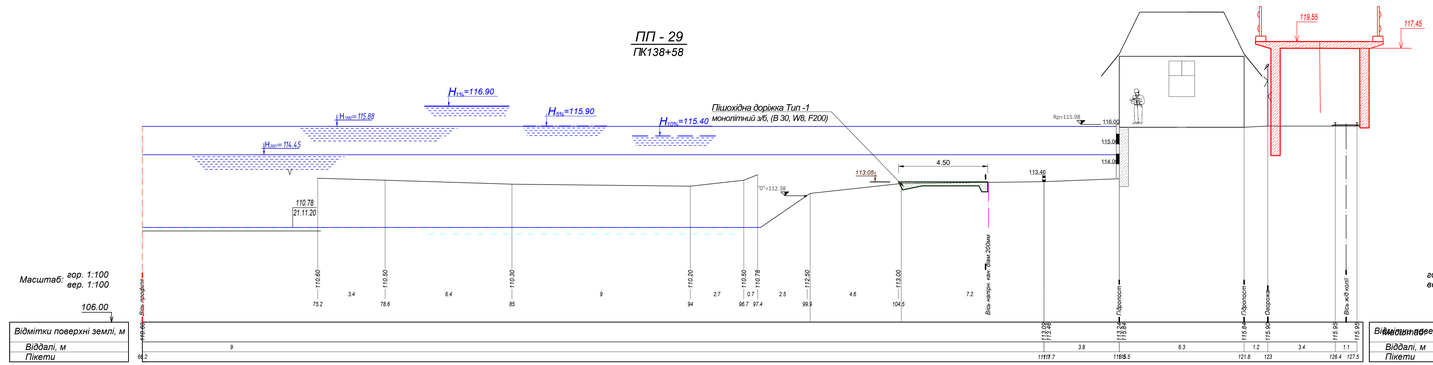

ПП - 36
ПК145+88

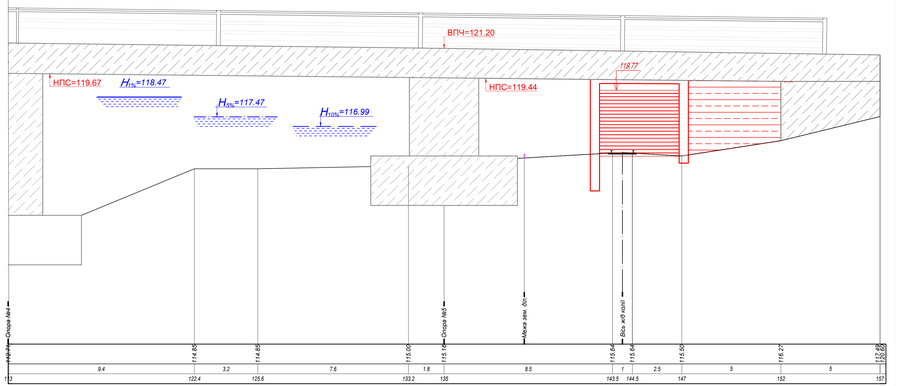

ПП - 30
ПК139+72

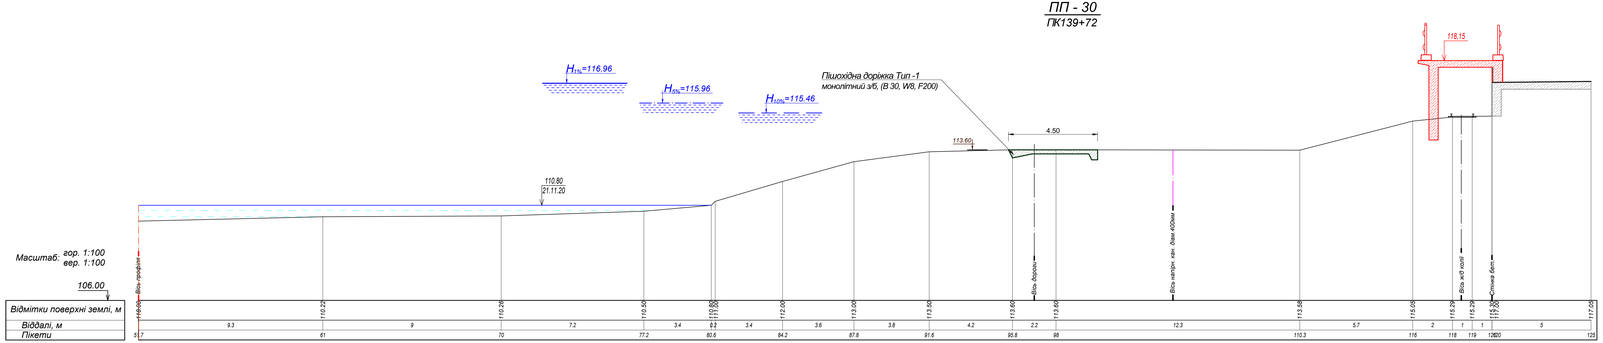

ПП - 35
ПК144+76

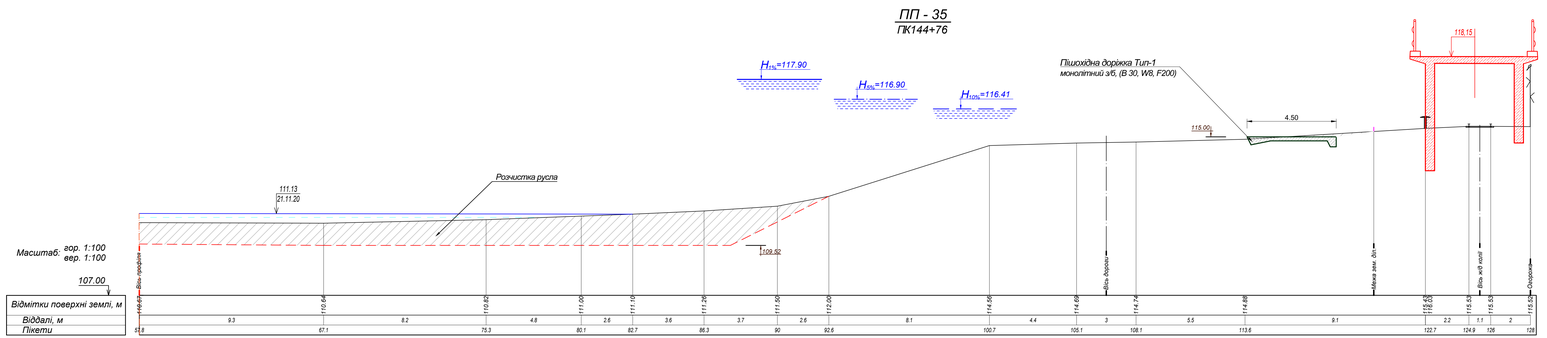

Проїзди на провулок Ботанічний та до вул . Ольбрахта

ВУЗОЛ

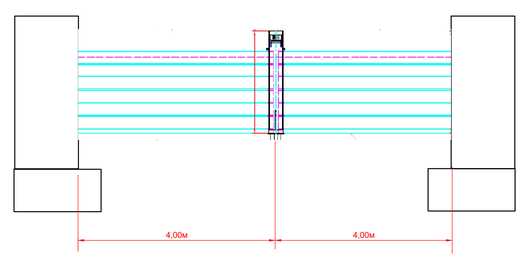

Hungary-Slovakia-Romania-Ukraine
ENI CBC Programme 2014-2020

PARTNERSHIP
WITHOUT BORDERS

Provided with the financial support of the European Union
Виготовлено за фінансової підтримки Європейського Союзу

Проєкт FloodUZH, №HUSKROUA/1702/8.1/0005

						01035101 - 220036 - 00.00 - ГР.03 - 07	
						Будівництво регулюючої споруди на р.Уж в м. Ужгород (район Боздоського парку) Закарпатської області	
Зм.	Кільк.	Арк.	№док.	Підп.	Дата	Реконструкція набережних р. Уж для захисту території м. Ужгород. 3-черга будівництва.	Стадія / Аркуш / Аркушів
Розробив			Остапенко		10.20		ТЕО / 4 / 4
Перевірив			Довженко		10.20		
Нач. гр.			Довженко		10.20		
ГІП			Радченко		10.20	Набережна Ботанічна. Перетини ПП-29, ПП-31,ПП-32, ПП-36. Варіант 3.Протитаводковий захист - набережна поверху.	ПрАТ "Укрводпроект" П-3
Н.контр.			Остапенко		10.20		

Інв. № підл. | Підпис і дата | Взам. інв. №

Формат А2х3