



РОЗРІЗ 1-1

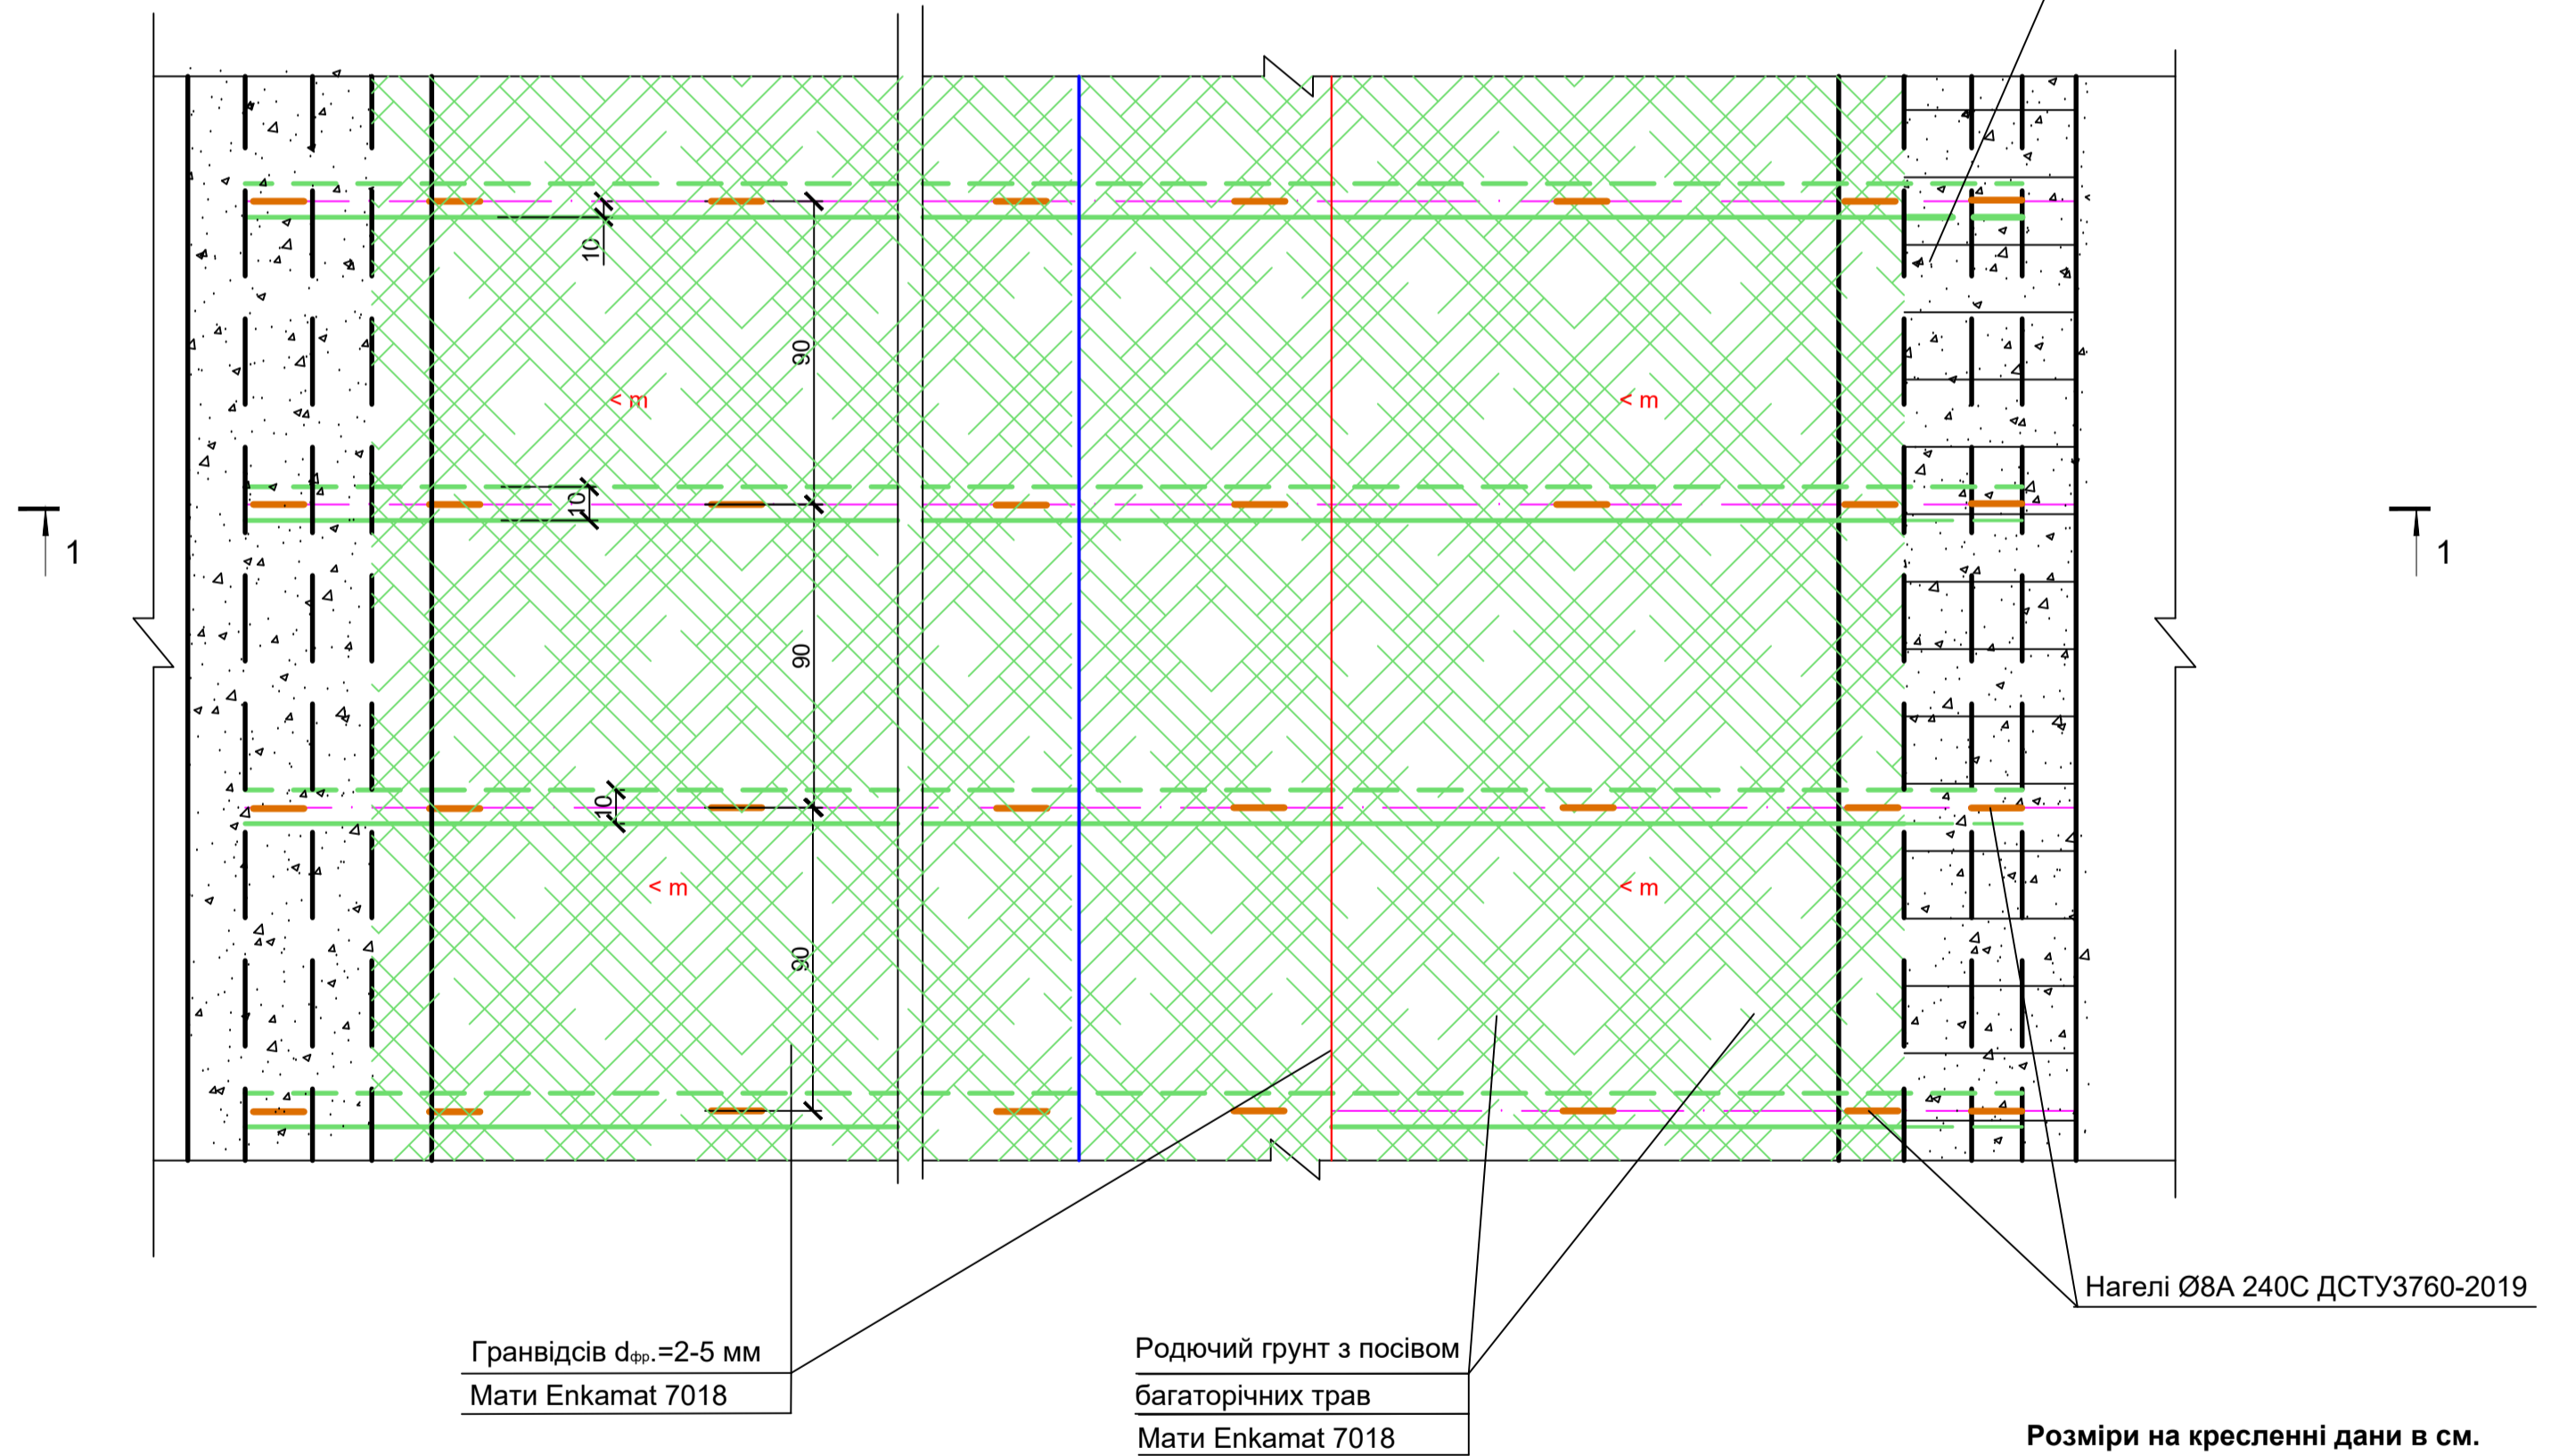

ПИТОМА ВИТРАТА МАТЕРІАЛІВ НА 100 м² КРИПЛЕННЯ

Найменування	Од. вим.	нетто брутто	Тип	Позначення
ЕНКАМАТ	м²	100 107	7018	
Гранвідсів Ф 2-5 мм	м³	20 -		ДСТУ Б В.2.7-75-98
Щебінь Ф 5-20 мм	м³	200 -		ДСТУ Б В.2.7-75-98
Насіння трав	кг	4 -		ГКН 02.08.-2005
Нарелі Ø8 A 240C	кг	47 -		ДСТУ 3760-2019

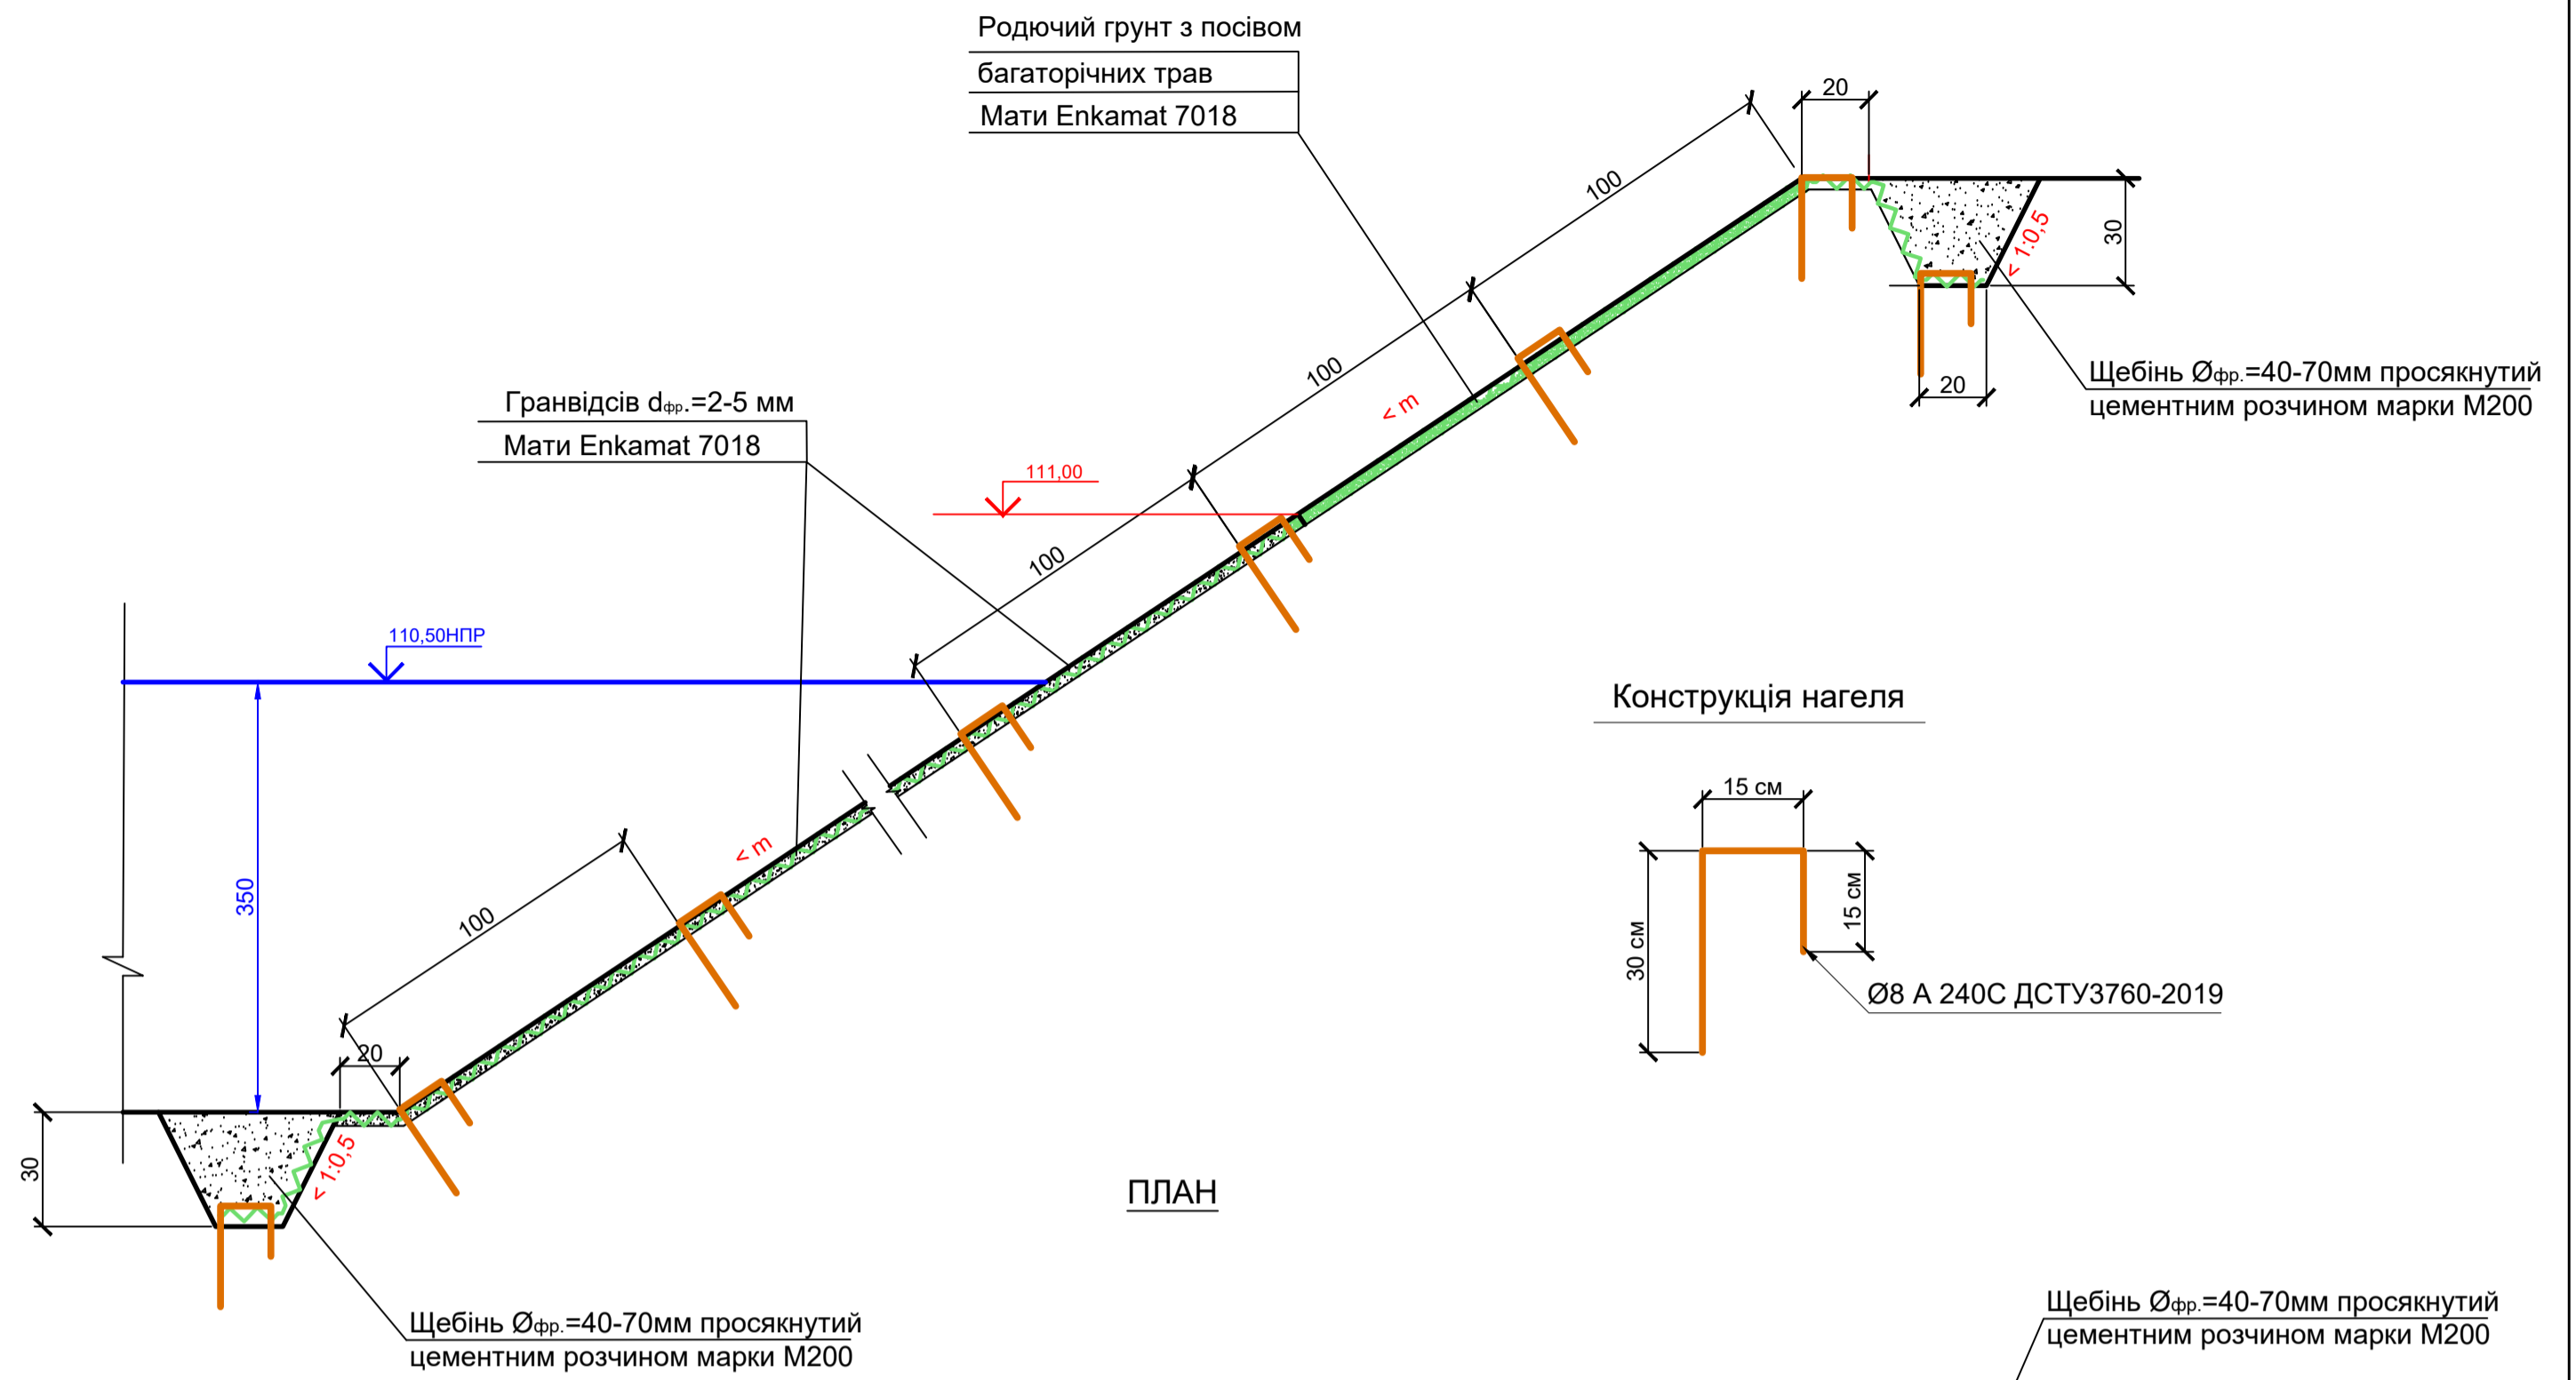

Hungary-Slovakia-Romania-Ukraine  
ENI CBC Programme 2014-2020

PARTNERSHIP  
WITHOUT BORDERS

Provided with the financial support of the European Union  
Виготовлено за фінансової підтримки Європейського Союзу  
Проект FloodUZH, №HUSKROUA/1702/8.1/0005

Зм.	Кільк.	Арк.	Недок.	Підп.	Дата	01035101 - 220036 - 00.00 - ГР.02 - 05		
Розробив		Остапенко		<i>[Signature]</i>	11.20	Будівництво регулюючої споруди на р.Уж в м. Ужгород (район Боздоського парку) Закарпатської області		
Перевірив		Довженко		<i>[Signature]</i>	11.20	Паркова зона (територія Боздоського парку) 2 черга будівництва.		
Нач. гр.		Довженко		<i>[Signature]</i>	11.20	Стадія	Аркуш	Аркушів
ГП		Радченко		<i>[Signature]</i>	11.20	ТЕО	5	
Н.контр.		Остапенко		<i>[Signature]</i>	11.20	Кріплення укусу (м). ENKAMAT		ПрАТ "Укрводпроект" П-3