



**Підвідний канал від р. Уж**

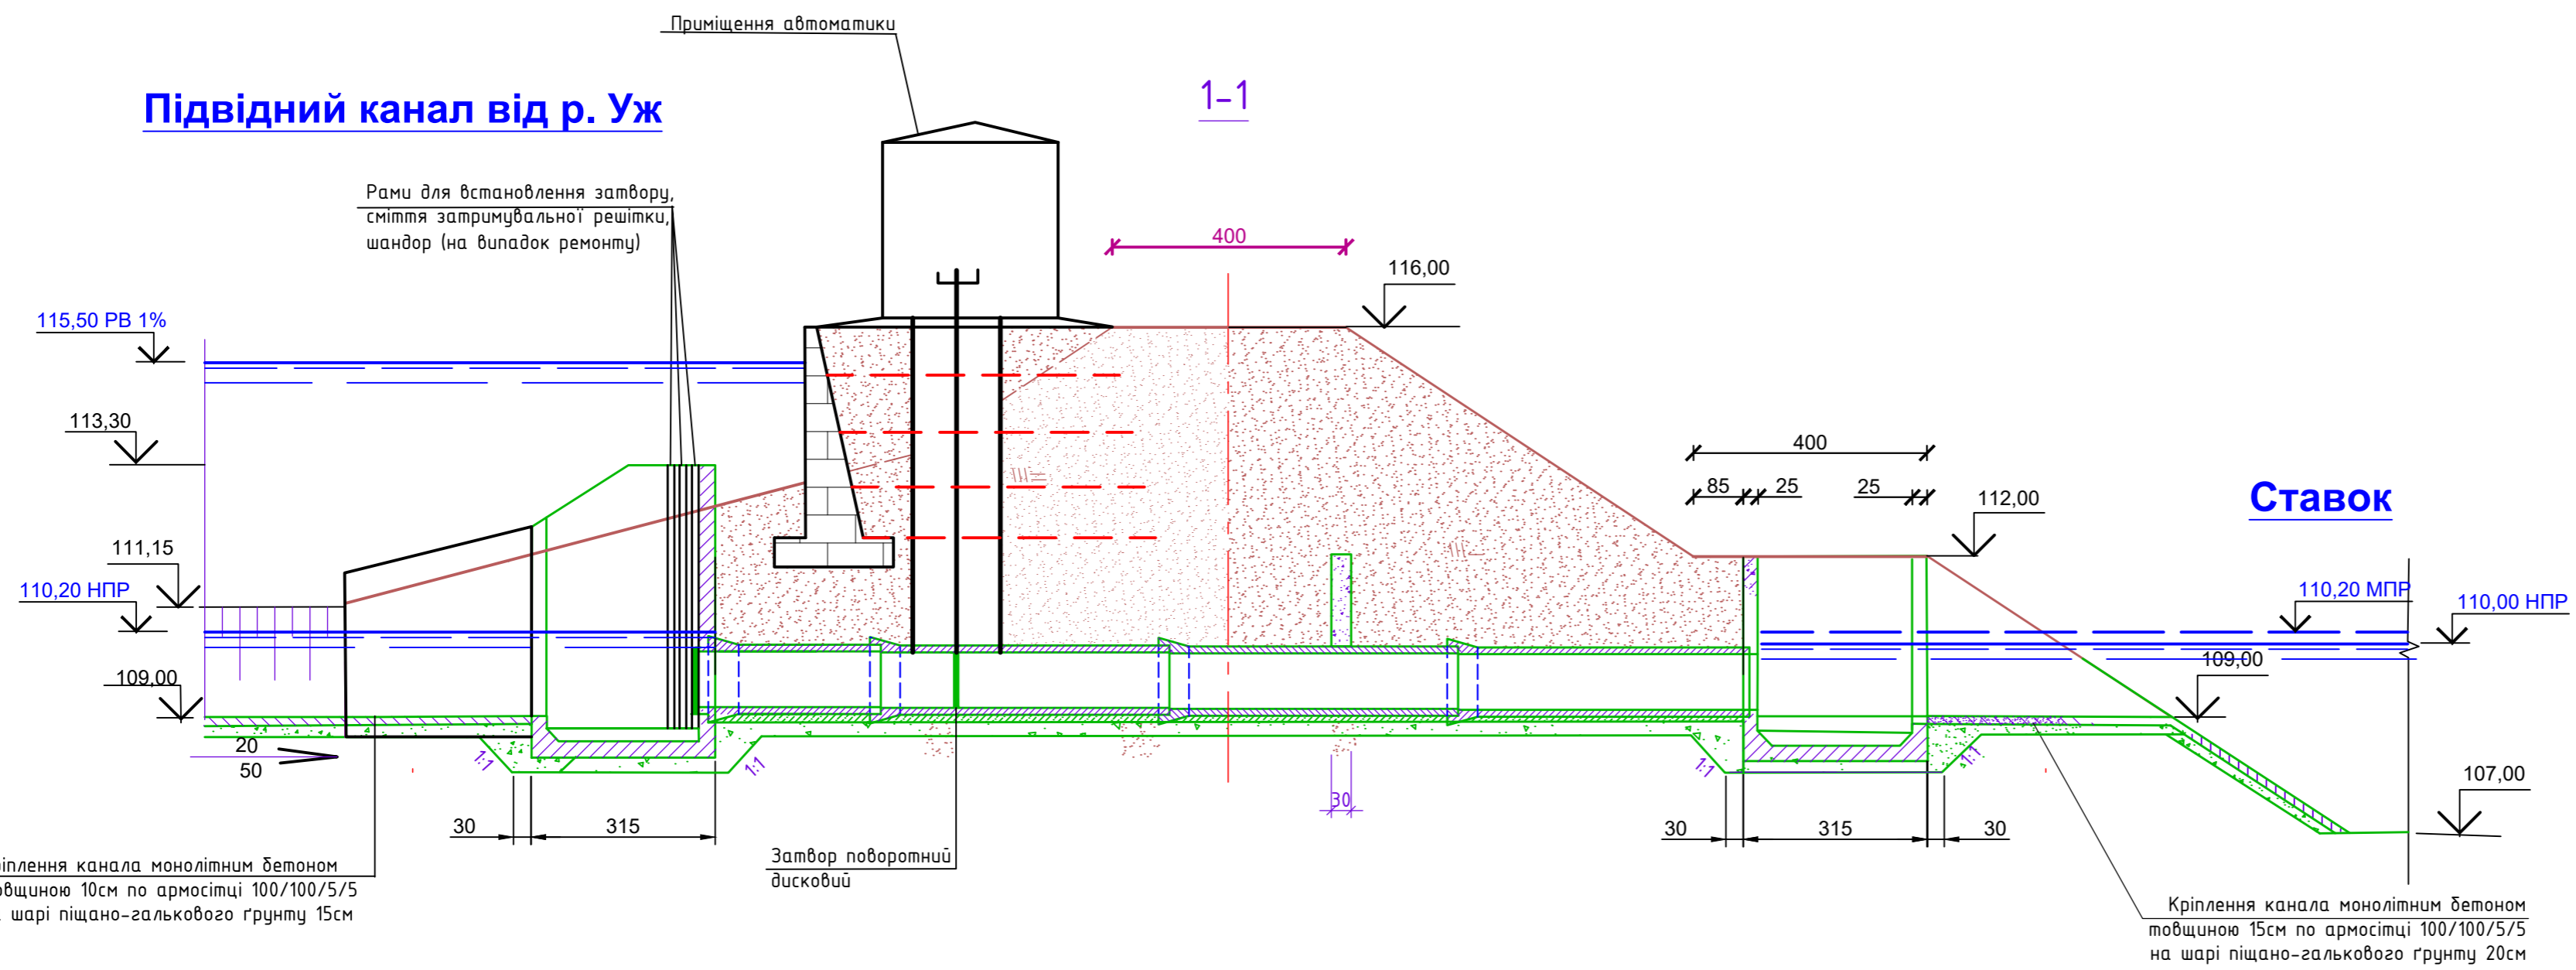

**План**

(Приміщення автоматики показано на відмітці 116,00 м)

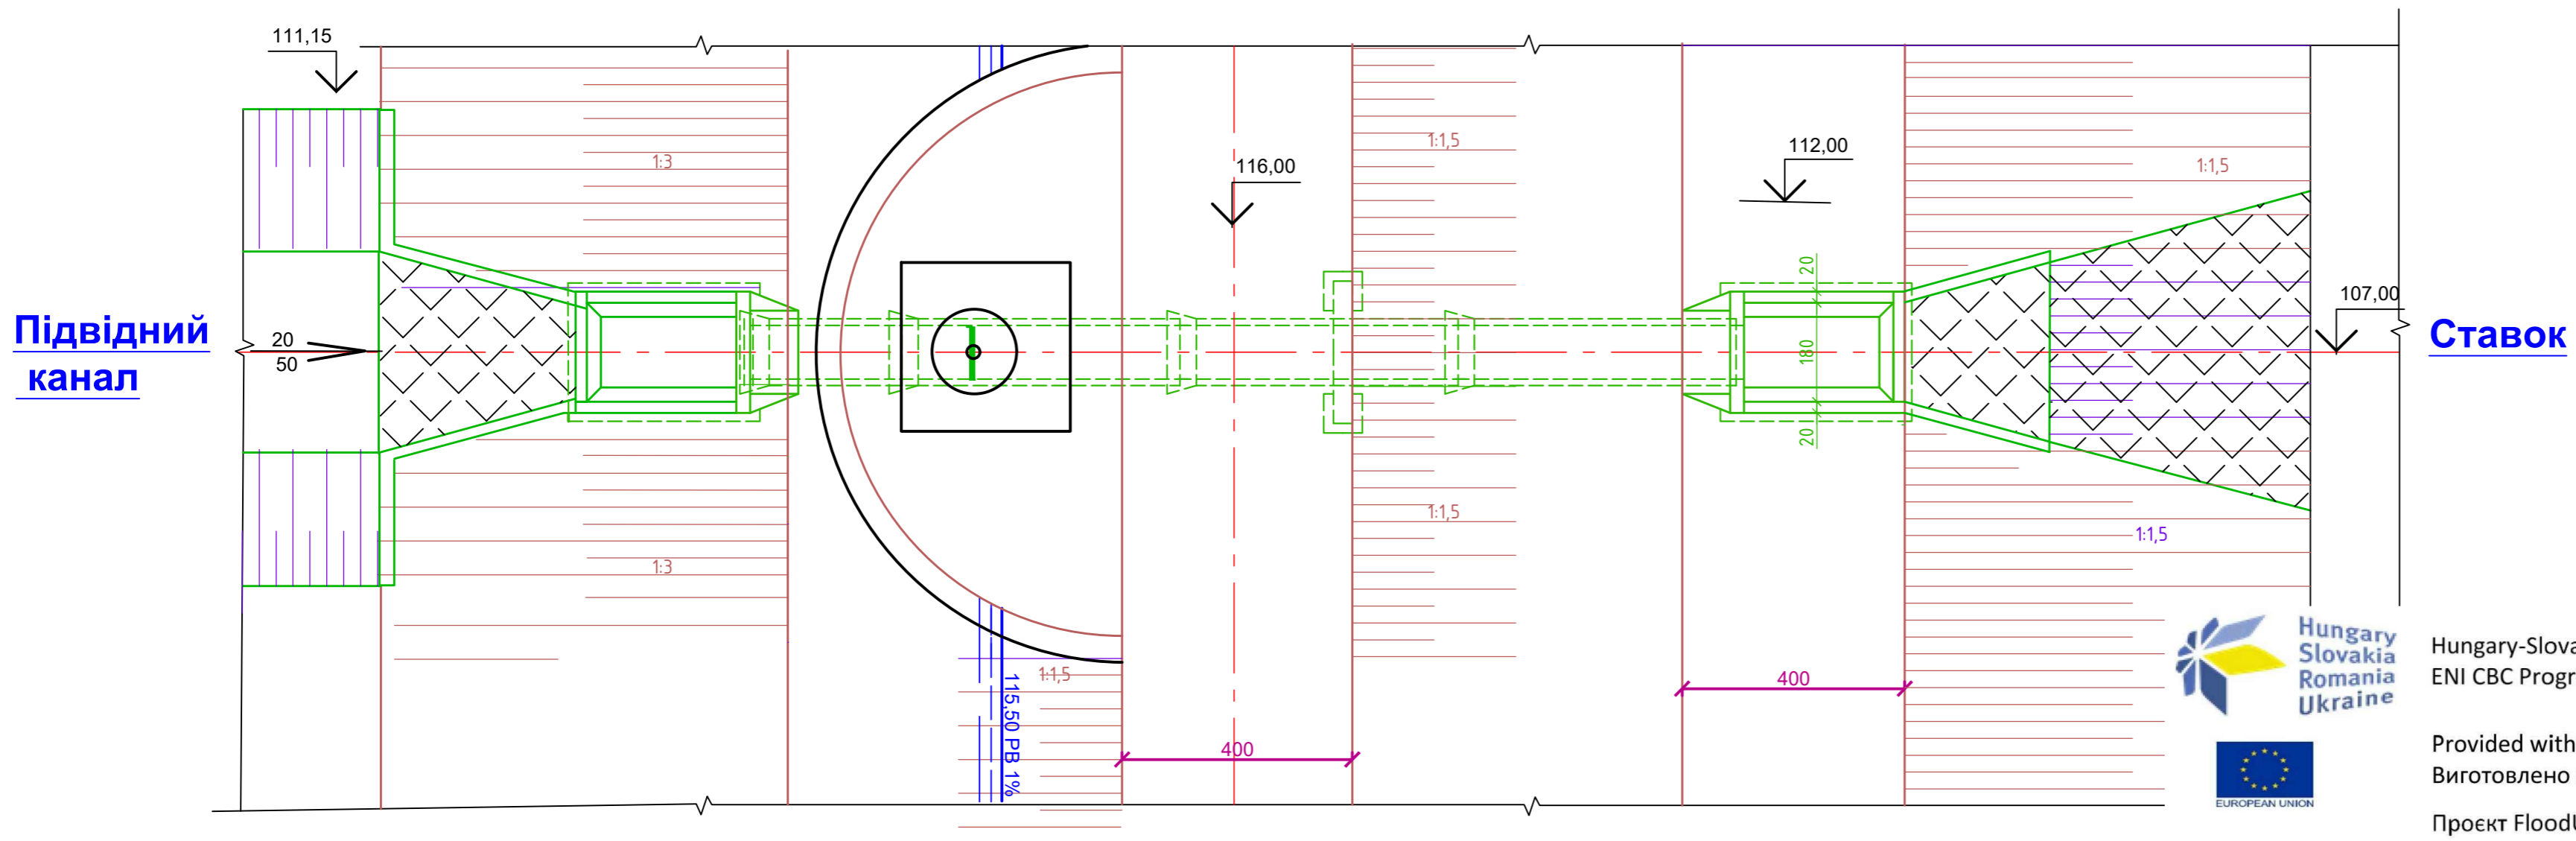

Hungary-Slovakia-Romania-Ukraine  
ENI CBC Programme 2014-2020

PARTNERSHIP  
WITHOUT BORDERS

Provided with the financial support of the European Union  
Виготовлено за фінансової підтримки Європейського Союзу

Проект FloodUZH, №HUSKROUA/1702/8.1/0005

Копіював	Погоджено:
Формат А3x3	
Інв.№ ор.	Зам.інв.№
Підпис і дата	

01035101 - 220036 - 00.00 - ГР.02 - 03						
Будівництво регулюючої споруди на р.Уж в м. Ужгород (район Боздоського парку) Закарпатської області						
Зм.	Кільк.	Арк.	Недод.	Підп.	Дата	Паркова зона (територія Боздоського парку) 2 черга будівництва.
Розробив		Остапенко		<i>[Signature]</i>	10.20	Стадія ТЕО
Перевірив		Довженко		<i>[Signature]</i>	10.20	
Нач. гр.		Довженко		<i>[Signature]</i>	10.20	3
ГП		Радченко		<i>[Signature]</i>	10.20	
Н.контр.		Остапенко		<i>[Signature]</i>	10.20	ПрАТ "Укрводпроект" П-3
Впускна споруда						