



ПП - 17  
ПК121+31

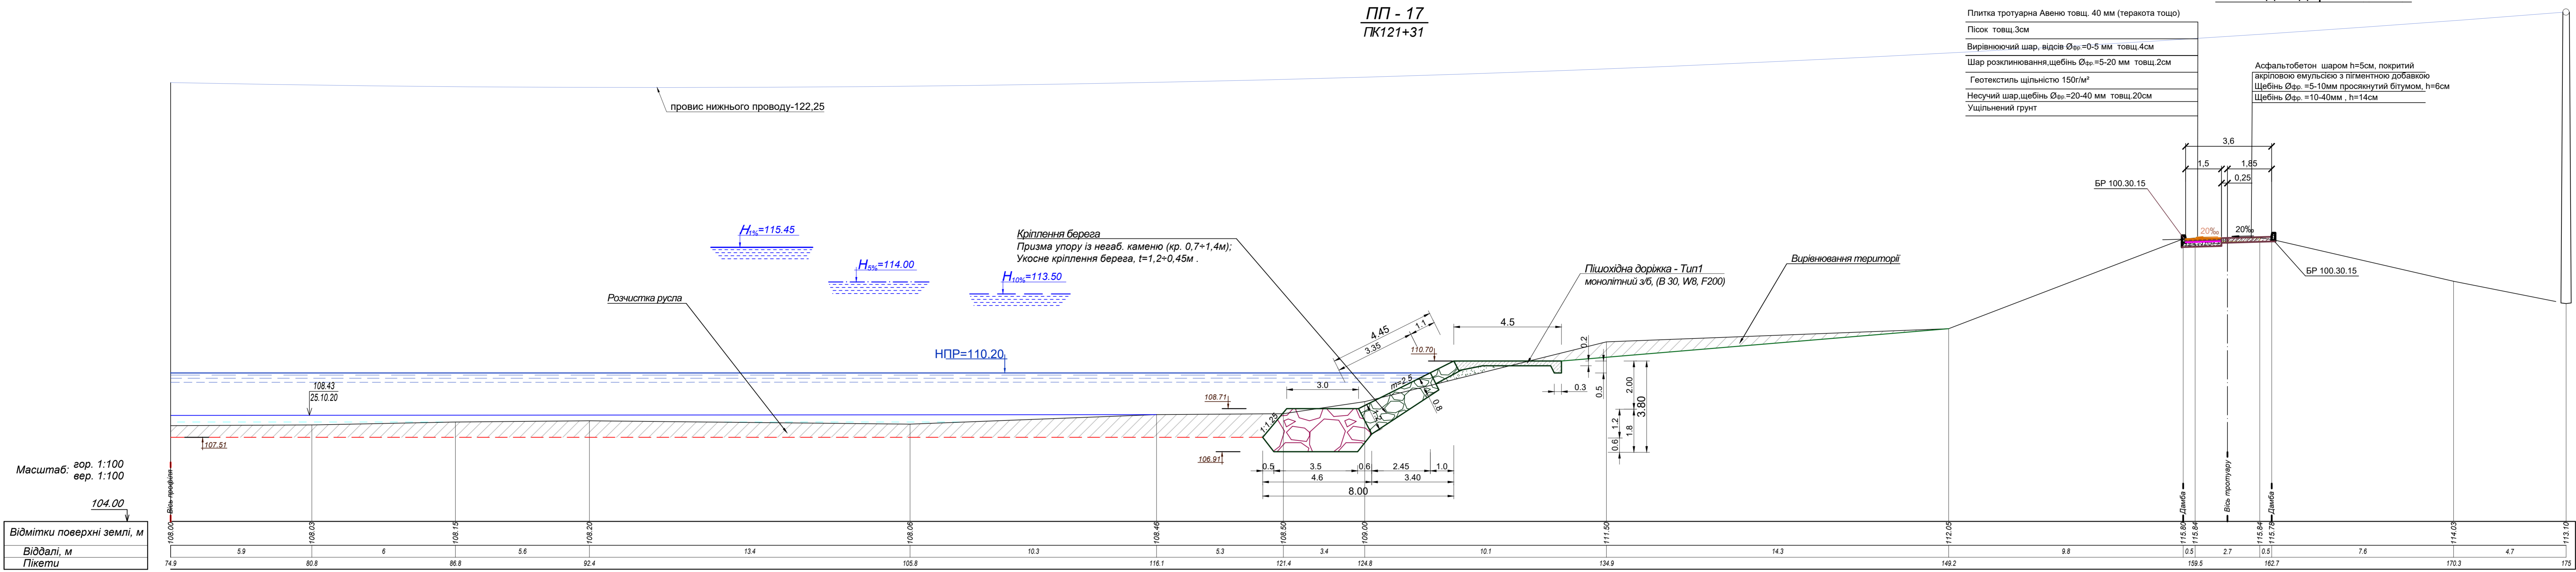

Масштаб: вер. 1:100  
гор. 1:100  
104.00  
Відмітки поверхні землі, м  
Віддалі, м  
Пікети

Пішохідна доріжка - Тип 2

ПП - 18  
ПК123+43

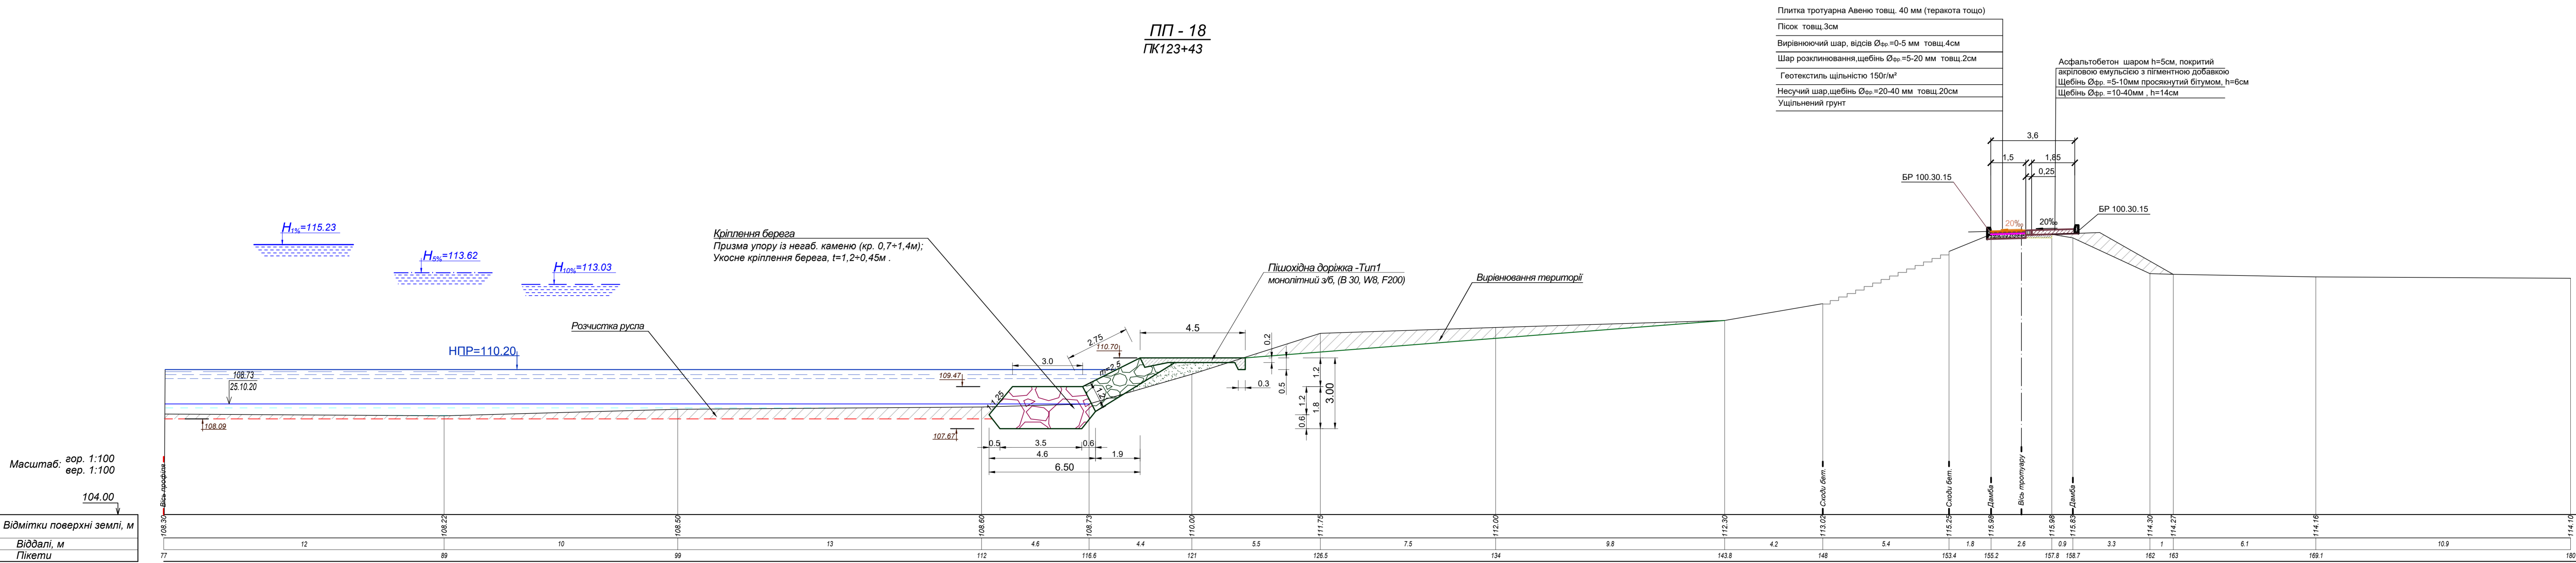

Масштаб: вер. 1:100  
гор. 1:100  
104.00  
Відмітки поверхні землі, м  
Віддалі, м  
Пікети

Тип 1- пішохідна доріжка берегова

Тип 2- пішохідна доріжка набережної  
посадна з велосипедною



Hungary-Slovakia-Romania-Ukraine  
ENI CBC Programme 2014-2020  
Provided with the financial support of the European Union  
Виготовлено за фінансової підтримки Європейського Союзу  
Проект FloodUZH, NeHUSKROUA/1702/8.1/0005

01035101 - 220036 - 00.00 - 03.ГР - 15				
Будівництво регулюючої споруди на р.Уж в м. Ужгород (район Бодозького парку) Закарпатської області				
Зм.	Корек.	Арх.	Прозек.	План
Розробка	Осталено			10.20
Розробка	Довжено			10.20
Нач. гр.	Довжено			10.20
ПП	Радченко			10.20
Проктр.	Осталено			10.20
Реставрація набережної р. Уж для захисту території м. Ужгород. 3 черга будівництва.				
Стаді	Архус	Архус		
ТЕО	2	3		
ПрАТ "Укрводпроект" ПЗ				