



Пішохідна доріжка - Тип 2

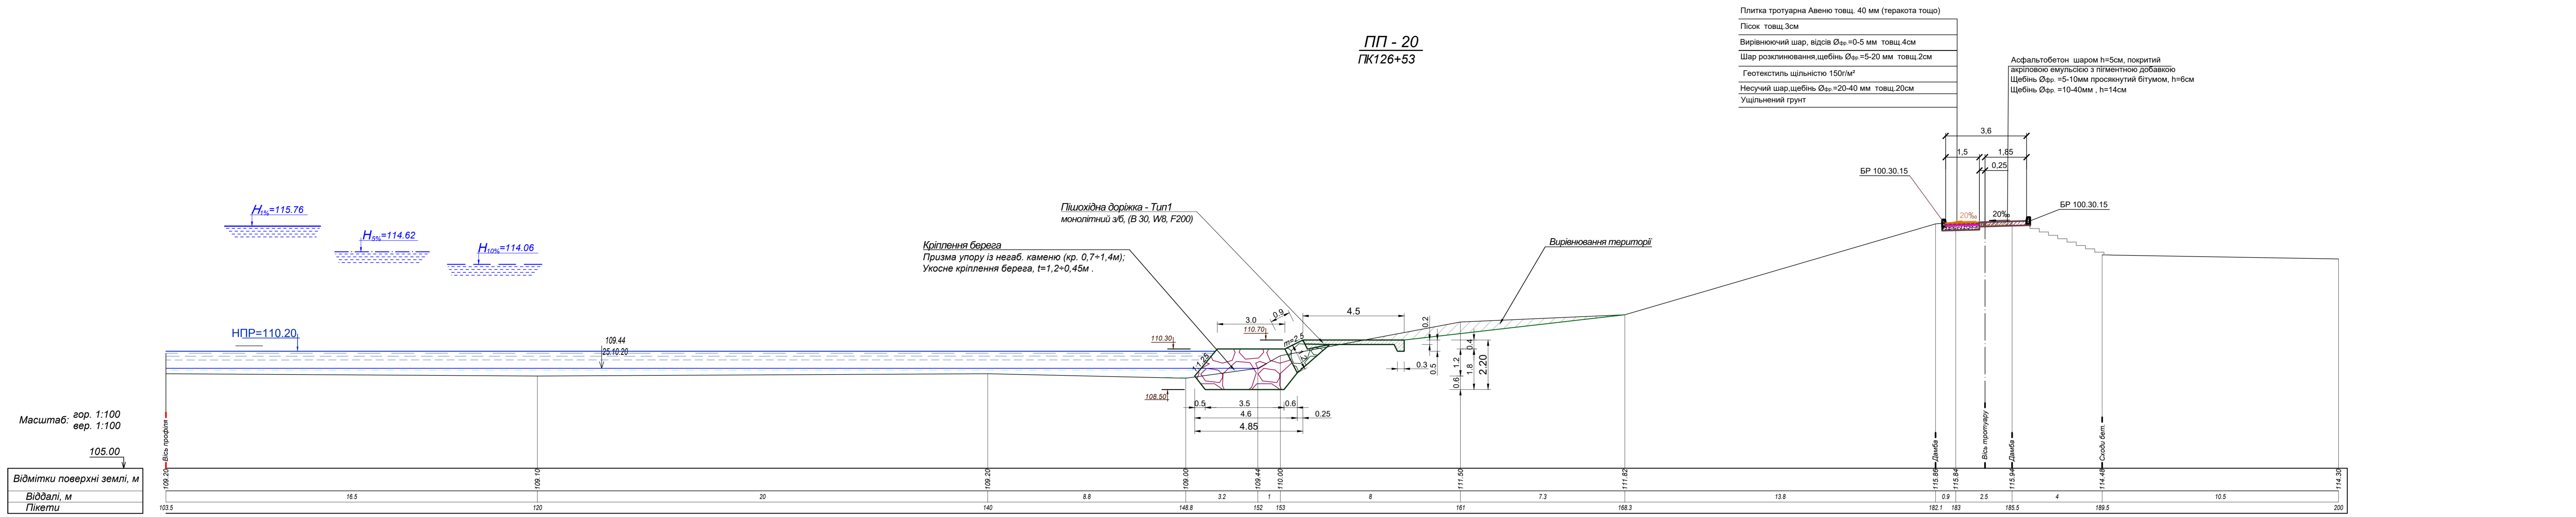

Масштаб: вер. 1:100  
гор. 1:100

Відмітки поверхні землі, м
Віддалі, м
Пікети

ПП - 21  
ПК128+00

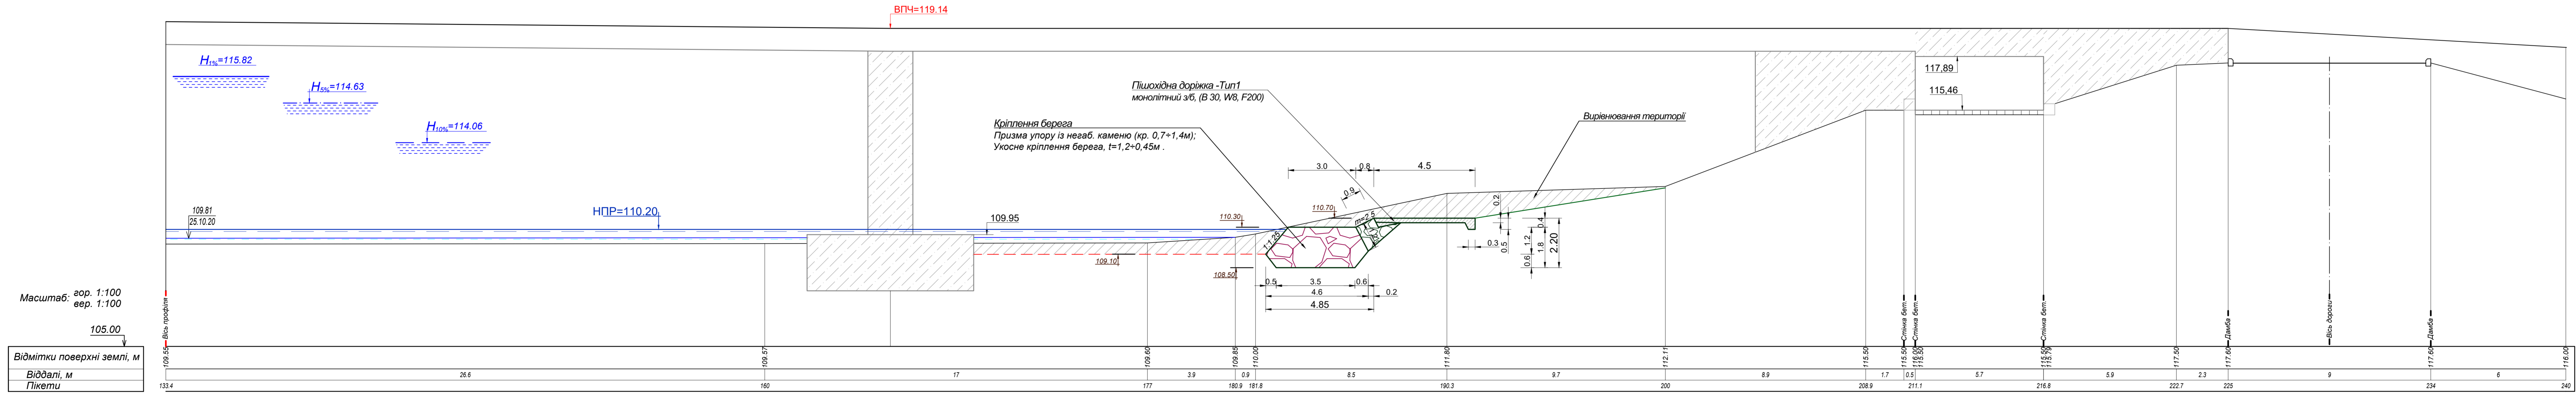

Масштаб: вер. 1:100  
гор. 1:100

Відмітки поверхні землі, м
Віддалі, м
Пікети

Тип 1- пішохідна доріжка берегова

Тип 2- пішохідна доріжка набережною поєднана з велосипедною



Hungary-Slovakia-Romania-Ukraine  
ENI CBC Programme 2014-2020  
PARTNERSHIP WITHOUT BORDERS

Provided with the financial support of the European Union  
Виготовлено за фінансової підтримки Європейського Союзу  
Проект FloodUZH, №HUSKROUA/1702/8.1/0005

01035101 - 220036 - 00.00- ГР.03 - 16						
Будівництво регулюючої споруди на р.Уж в м. Ужгород (район Боздоского парку) Закарпатської області						
Розробив	Останєно	10.20	Реконструкція набережних р. Уж	Станія	Архив	Архив
Перевіряв	Дозволено	10.20	для захисту території м. Ужгород.	ТЕО	3	3
Нач. тр.	Дозволено	10.20	3 етапа будівництва.			
ГП	Радченко	10.20	Набережна Студентська.	ПрАТ "Укрводпроект" П-3		
Н.контр.	Останєно	10.20	Перегини ПП-20, ПП-21.			